


工程概要図

A系列工程図
(バッチ重合)

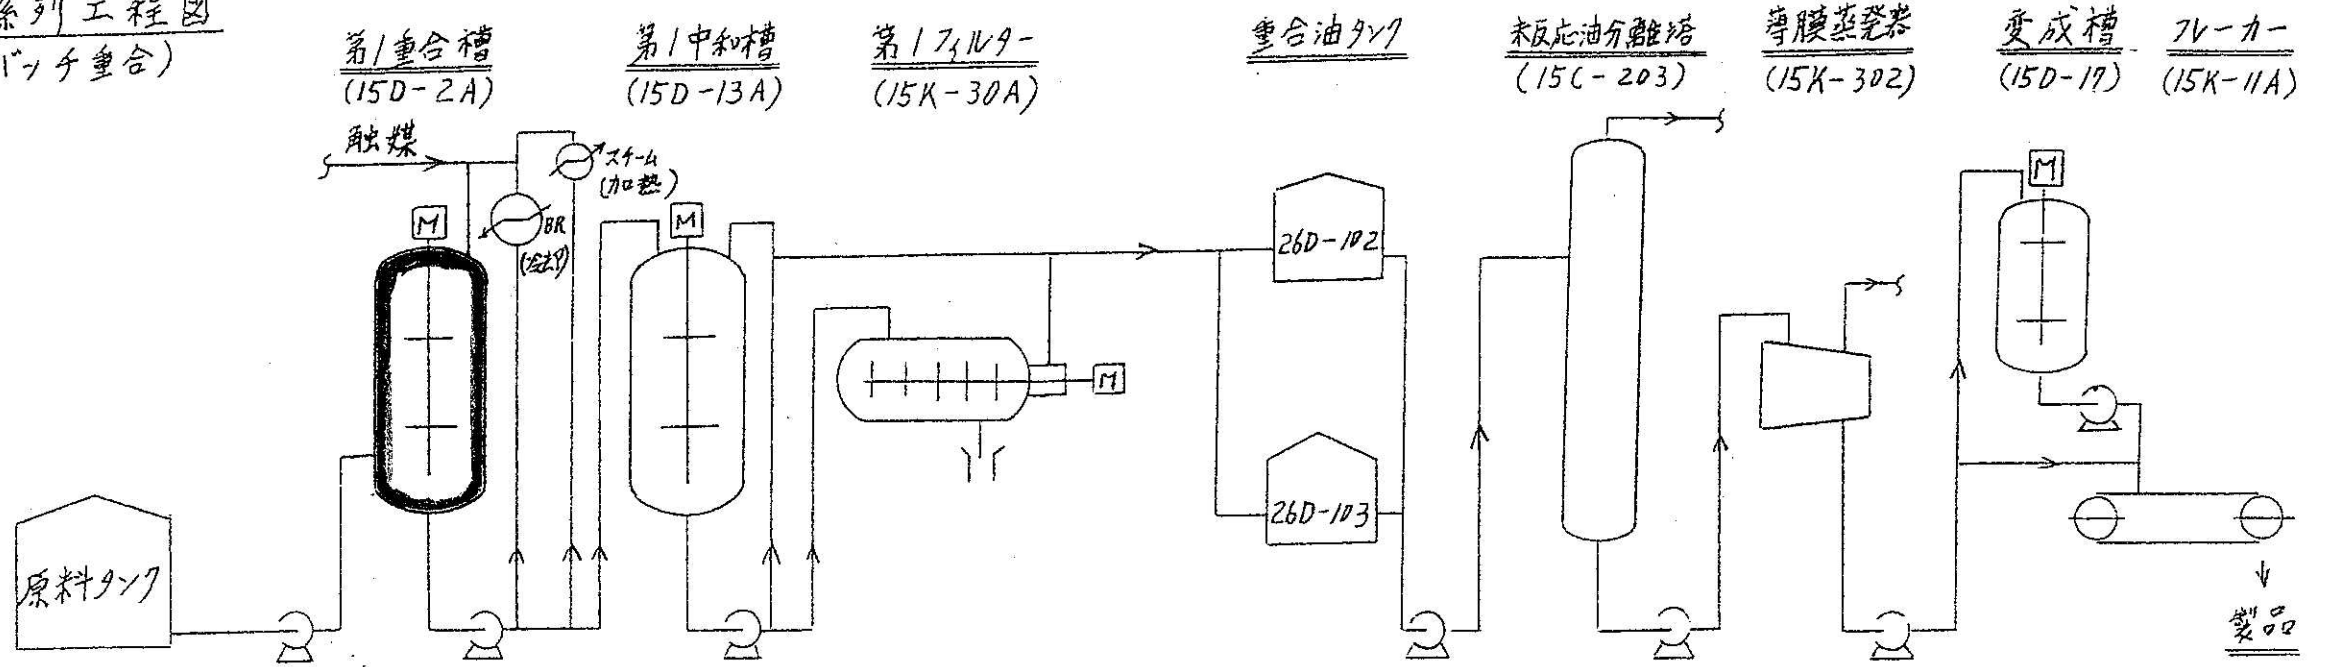

B系列工程図
(連続重合)

