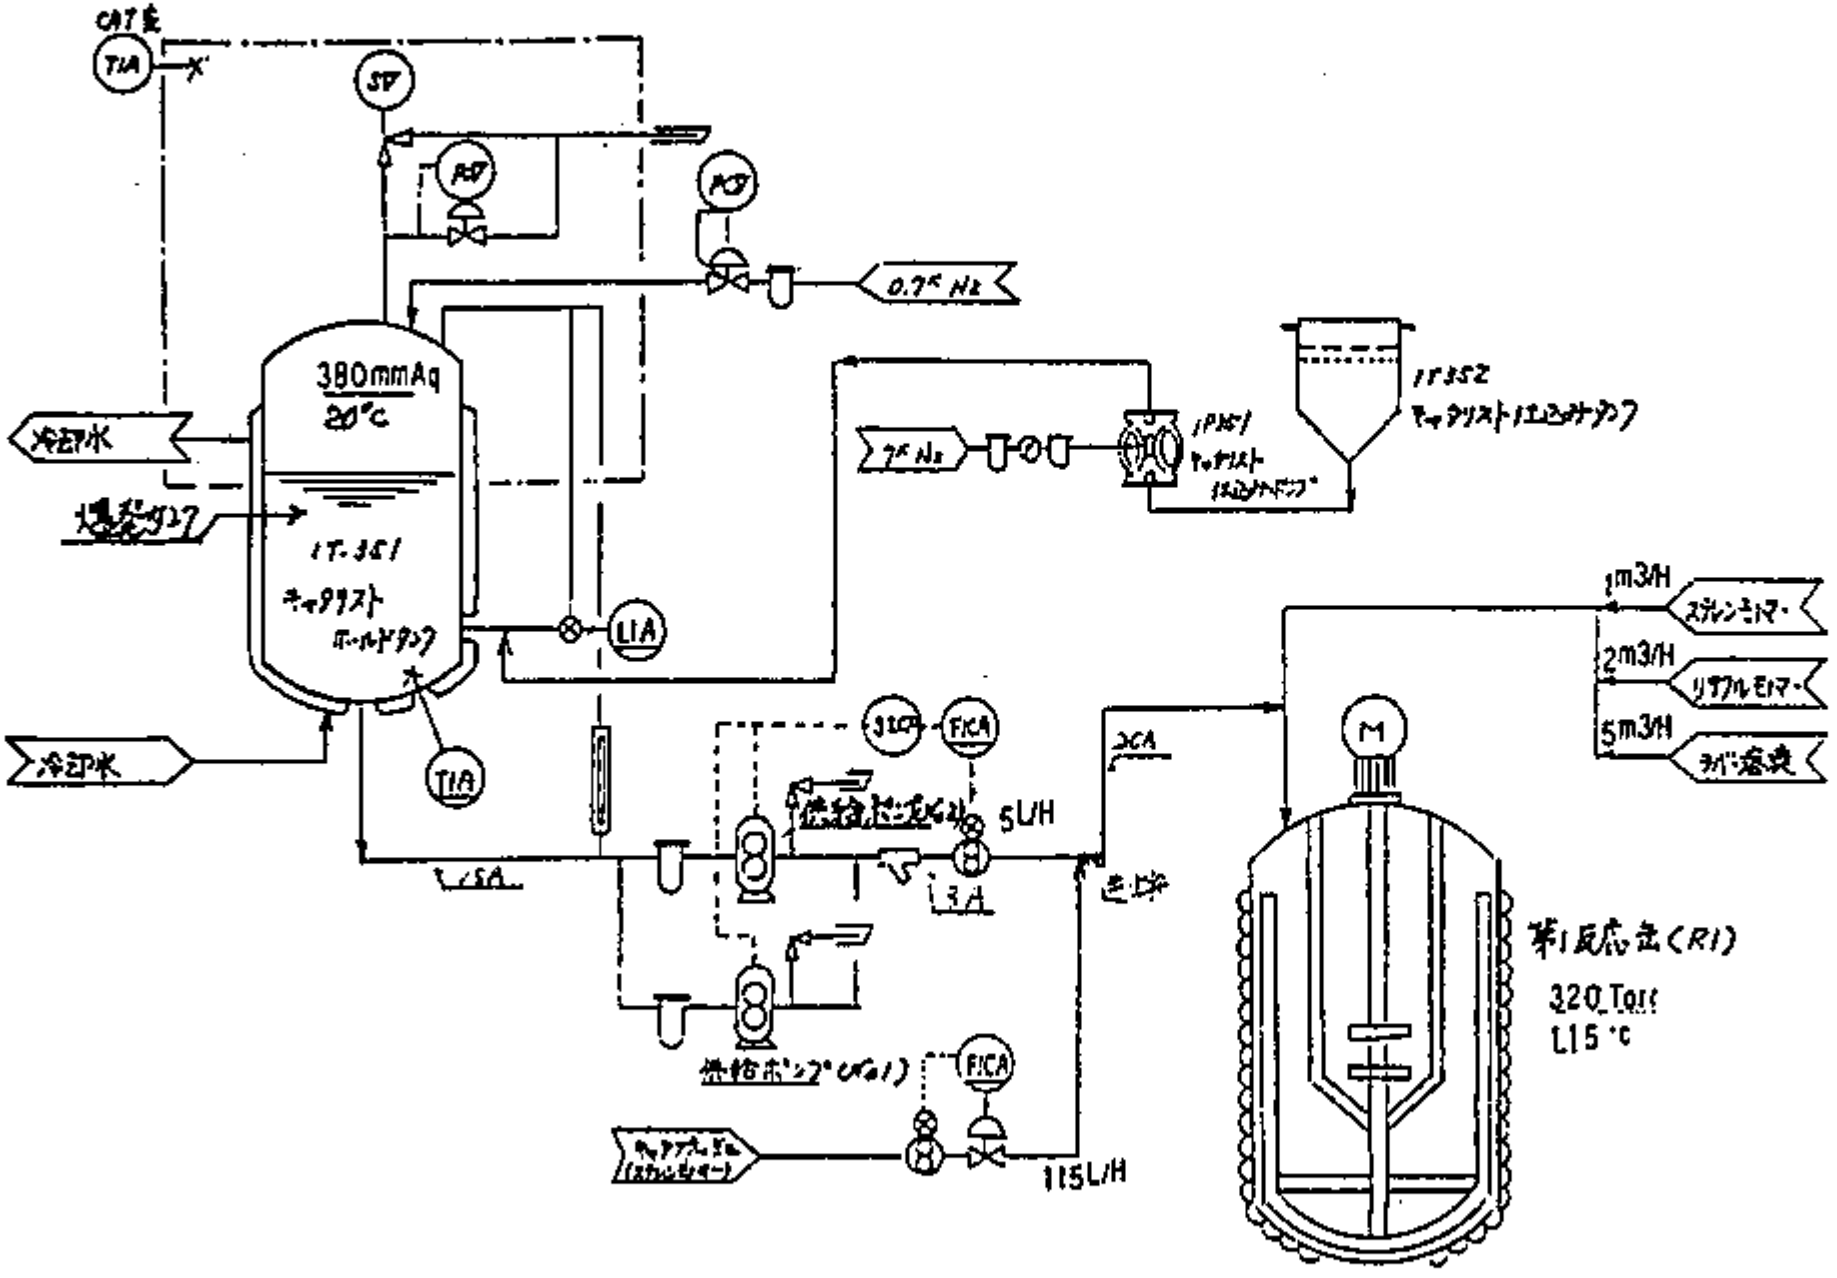

DI-1　重合開始剤供給設備